




Elewacja frontowa

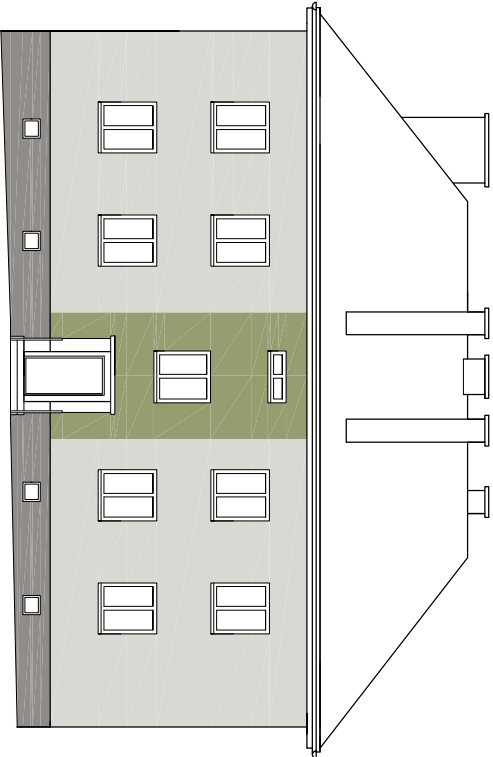


Elewacja boczna

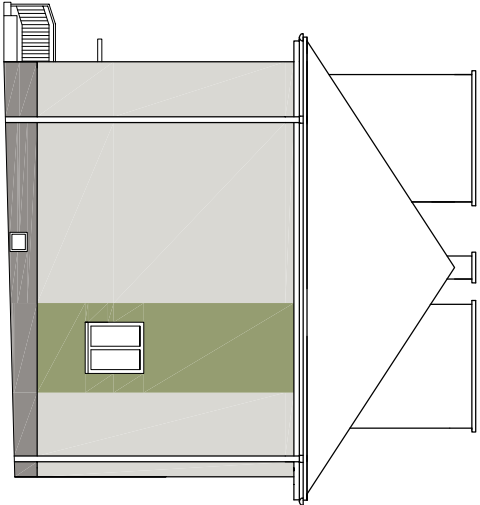

Elewacja tylna

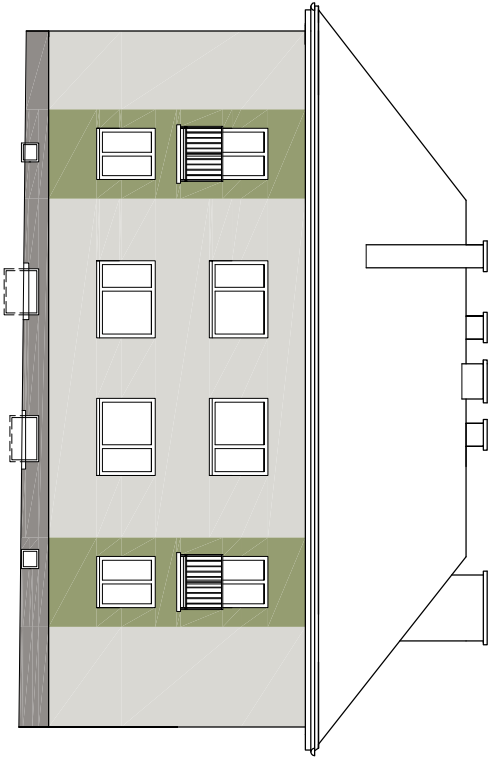

Elewacja boczna

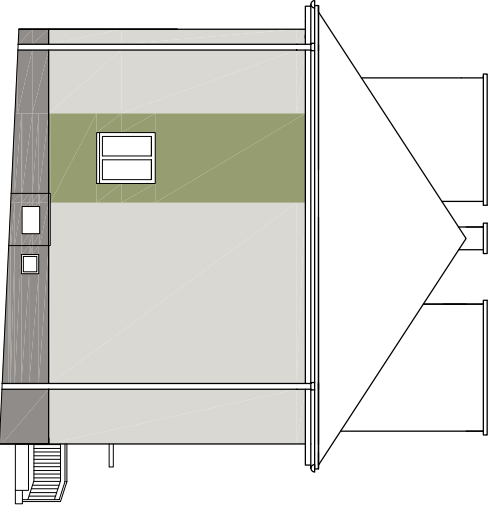

OZNACZENIA KOLORÓW WEDŁUG WZORNIKA FIRMY ARSANIT:



ZASTOSOWAĆ TYNK SILIKONOWY ("KAMYCZEK" 1,5 mm),
KOLOR NA RYSUNKU MOŻE ODBIEGAĆ OD RZECZYWISTYCH BARW,
NALEŻY GO PORÓWNAĆ Z WZORNIKIEM KOLORÓW FIRMY ARSANIT.

<div><div></div><div>ENERGOSYSTEM</div><div>RYBNIK</div></div> <div>44-200 Rybnik, ul. Jankowicka 23/25 tel. 32 / 755-94-72, fax. 32 / 423-86-60 www.energosystemrybnik.pl, biuro@energosystemrybnik.pl</div>				
TYTUŁ RYSUNKU:	Elewacje - projekt kolorystyki			
TYTUŁ OPRACOWANIA:	Projekt techniczny termomodernizacji			
NAZWA I ADRES OBIEKTU:	Budynek mieszkalny, ul. Alojzego Koziełka 51 w Knurowie			
INWESTOR:	Wspólnota Mieszkańców przy ul. Alojzego Koziełka 51, Knurów			
FUNKCJA	IMIĘ I NAZWISKO	NR UPR.	PODPIS	DATA: 09.2021
PROJEKTOWAŁ	mgr inż. arch. Joanna Korbel	776/01		SKALA: 1:200
PROJEKTOWAŁ	mgr inż. Joanna Duda			
SPRAWDZIŁ				NR RYS.: 3