




Elewacja frontowa

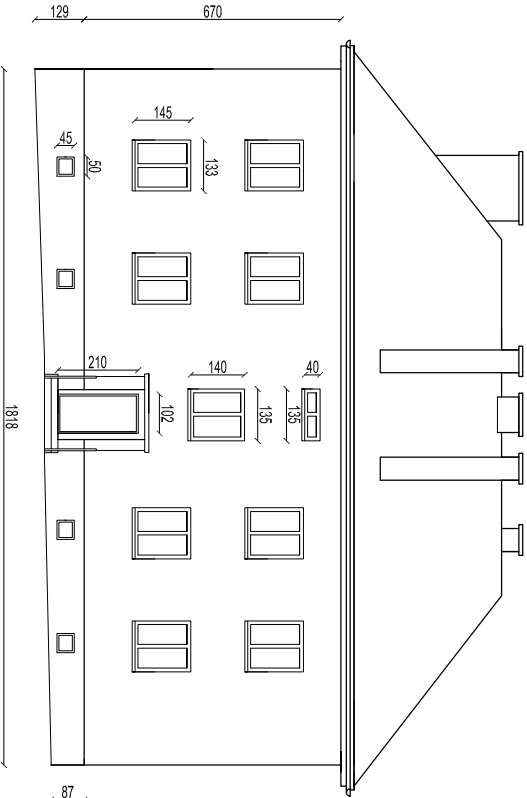


Elewacja boczna

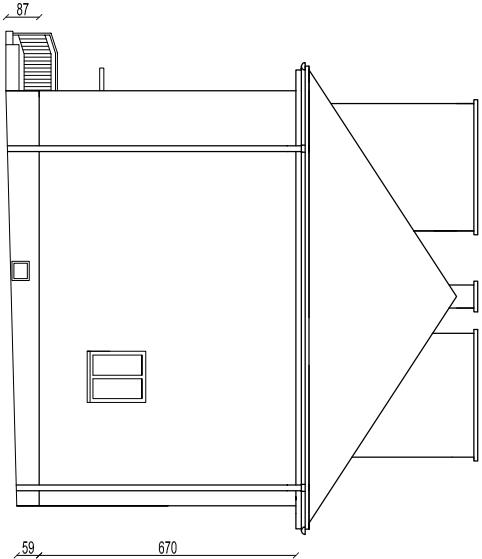


Elewacja tylna

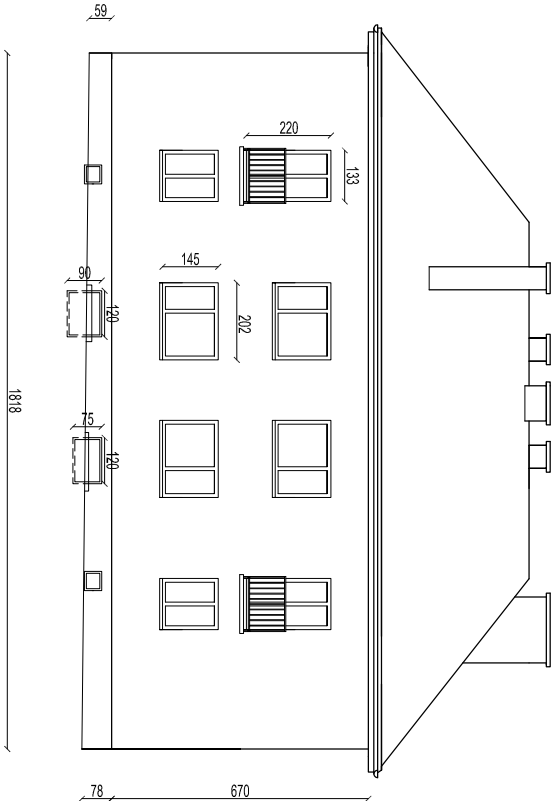

Elewacja boczna

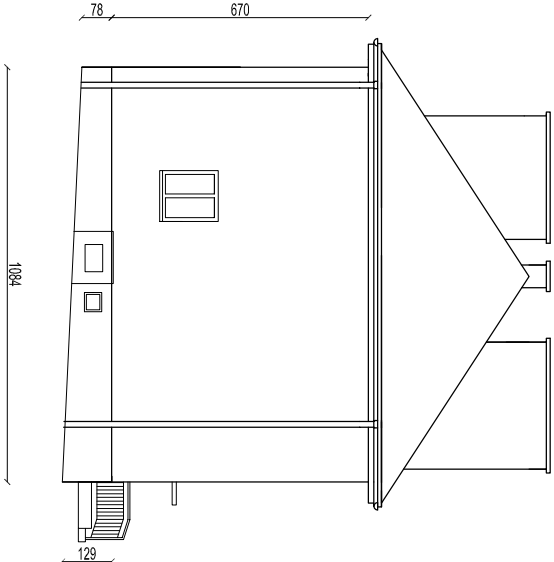

<div><div></div><div><div>ENERGOSYSTEM</div><div>RYBNIK</div></div><div><div>44-200 Rybnik, ul. Jankowicka 23/25</div><div>tel. 32 / 755-94-72, fax. 32 / 423-86-60</div><div>www.energosystemrybnik.pl, biuro@energosystemrybnik.pl</div></div></div>				
TYTUŁ RYSUNKU:		Elewacje - stan istniejący		
TYTUŁ OPRACOWANIA:		Projekt techniczny termomodernizacji		
NAZWA I ADRES OBIEKTU:		Budynek mieszkalny, ul. Alojzego Koziełka 51 w Knurowie		
INWESTOR:		Wspólnota Mieszkaniowa przy ul. Alojzego Koziełka 51, Knurów		
FUNKCJA	IMIĘ I NAZWISKO	NR UPR.	PODPIS	DATA: 09.2021
PROJEKTOWAŁ	mgr inż. arch. Joanna Korbel	776/01		SKALA: 1:200
PROJEKTOWAŁ	mgr inż. Joanna Duda			
SPRAWDZIŁ				NR RYS.: 2