




Elewacja północna

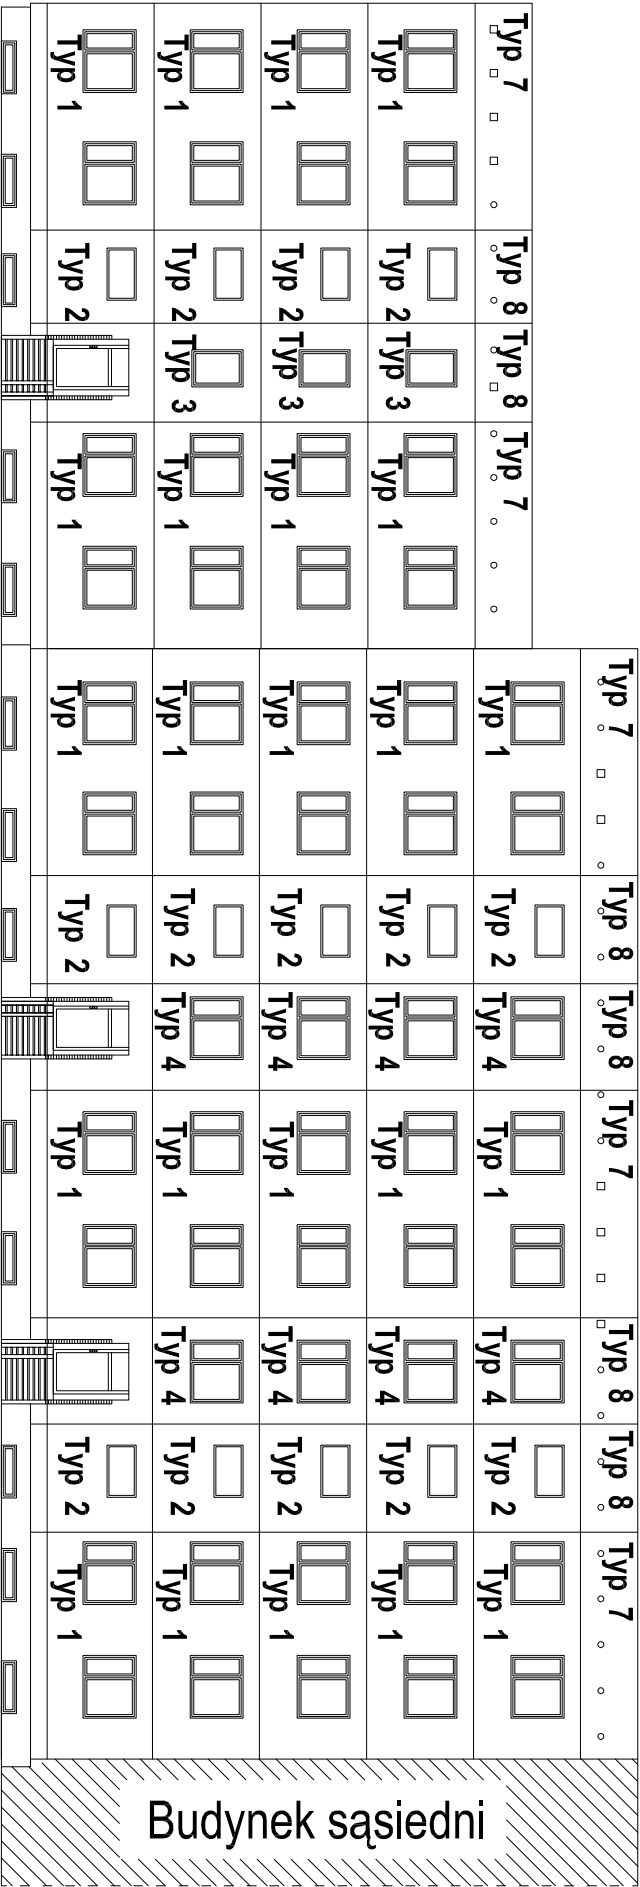

Elewacja południowa

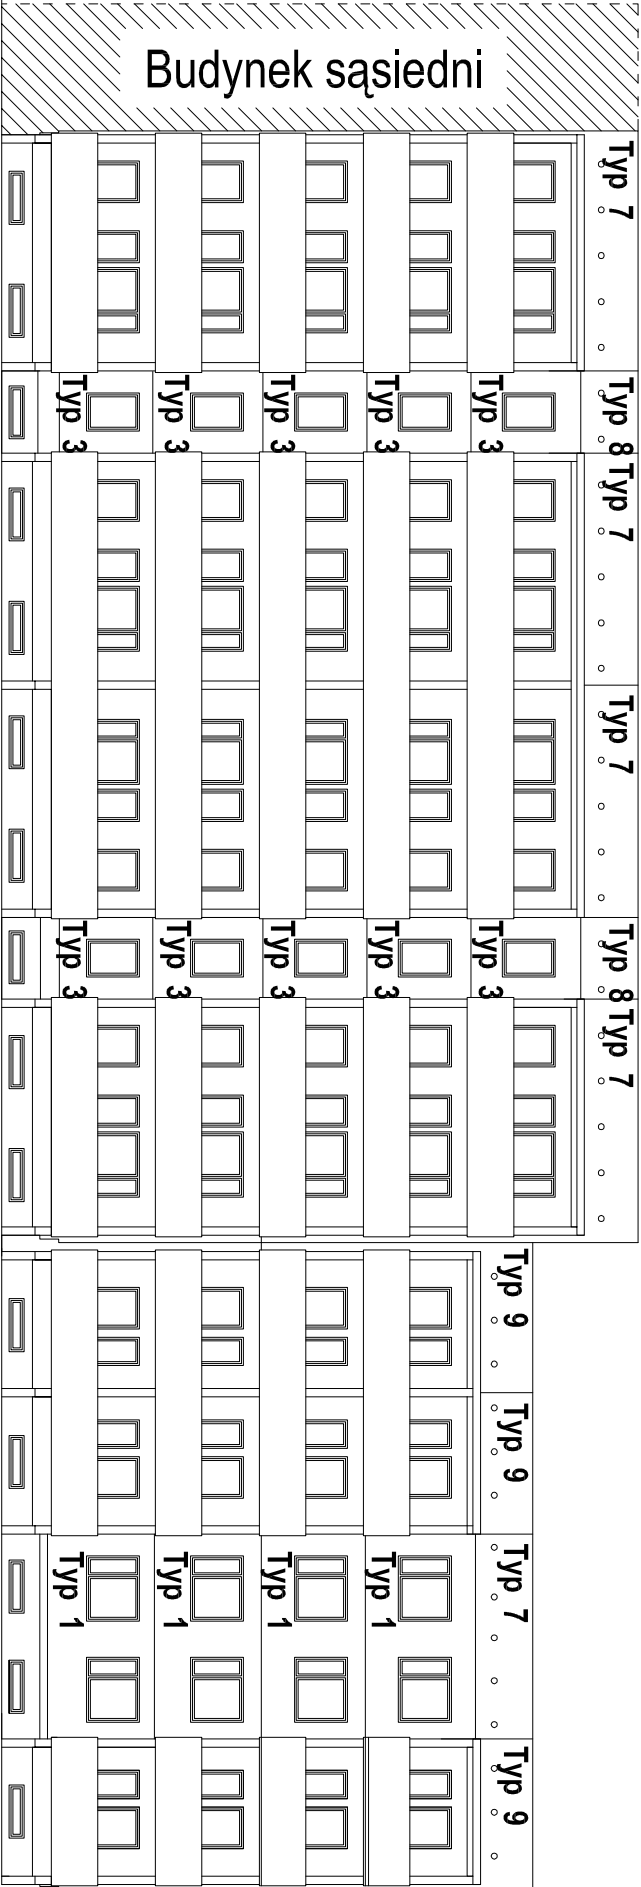


Elewacja wschodnia

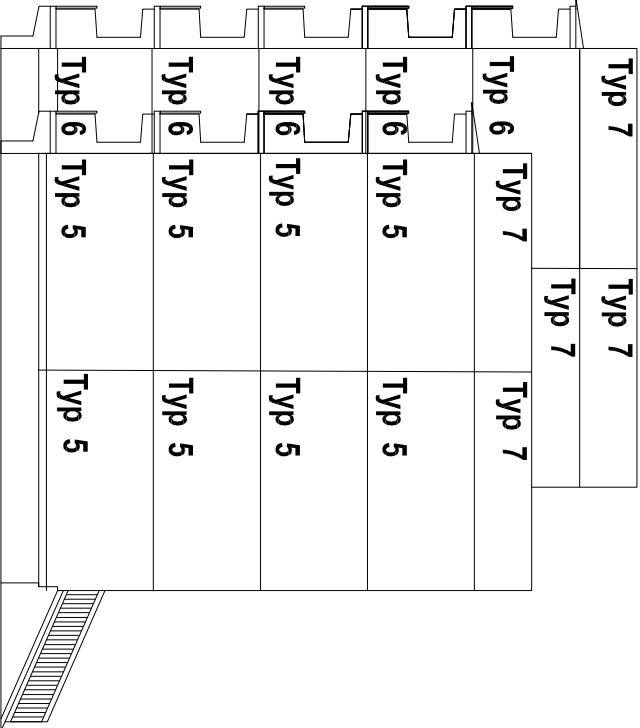

Elewacja zachodnia



ENERGOSYSTEM	44-200 Rybnik, ul. Jankowicka 23/25 tel. 32 / 755-94-72, fax. 32 / 423-86-60 www.energosystemrybnik.pl, biuro@energosystemrybnik.pl
--------------	---

 ENERGOSYSTEM RNBNIK					44-200 Rybnik, ul. Janikowska 23/25 tel. 32/ 755-94-72, fax. 32/ 423-86-60 www.energosystemrybnik.pl, biuroenergosystemrybnik.pl
TYTUŁ RYSUNKU:		Elewacje wzniesienie ścian warstwowych			
TYTUŁ OPACOWANIA:		PAB ocieplenia budynku			
NAZWA I ADRES OBIEKTU:		Budynek mieszkalny wielorodzinny, ul. Płuszczyków 1 w Knurowie.			
INWESTOR:		Wspólnota mieszkaniowa przy ul. Płuszczyków 1 w Knurowie.			
FUNKCJA	IMIĘ I NAZWISKO	NR UPR.	PODPIS	DATA: 11.2023	
PROJEKTOWAŁ	mgr inż arch. Joanna Korbel	776/01		SKALA: 1:200	
PROJEKTOWAŁ	mgr inż. Zdzisław Prucnal	666/01			
PROJEKTOWAŁ	mgr inż. Łukasz Duda	---		NR RYS.: 4	