




FRAGMENT RZUTU PARTERU
KLATKA SCHODOWA B

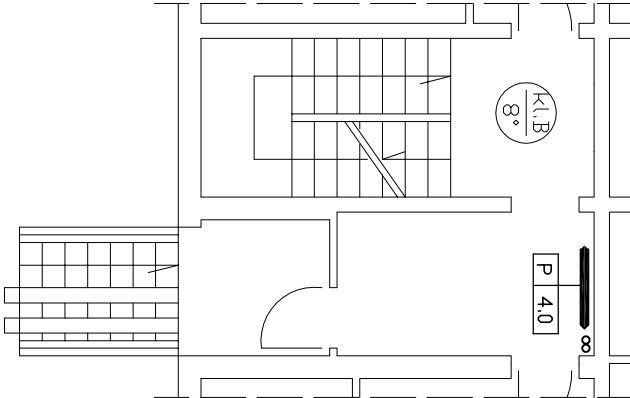

FRAGMENT RZUTU PARTERU
KLATKA SCHODOWA C

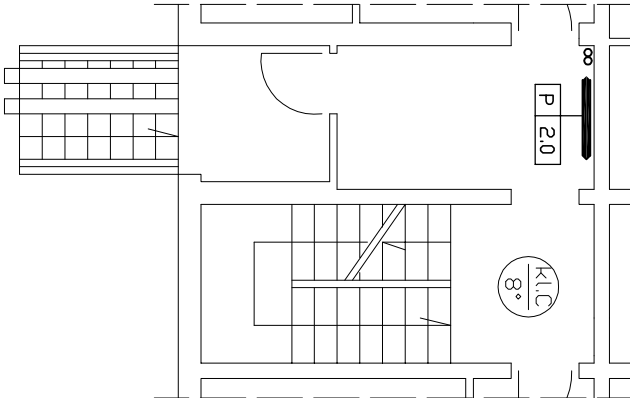

LEGENDA:
[I 3.0] — WARTOŚĆ NASTAWY WSTĘPNEJ NA ZAWORZE TERMOSTATYCZNYM FIRMY OVENTROP TYPU RFV
— NUMER KONDYGNACJI

 ENERGOSYSTEM RYBNIK		44-200 Rybnik, ul. Jankowicka 23/25 tel. 32/ 755-94-72, fax. 32/ 423-86-60 www.energosystemrybnik.pl, biuro@energosystemrybnik.pl		
TYTUŁ RYSUNKU:		Rzut kondygnacji powtarzalnej - segment B, C		
TYTUŁ OPRACOWANIA:		PT modernizacji i regulacji instalacji c.o.		
NAZWA I ADRES OBIEKTU:		Budynek mieszkalny, ul. Piłsudczyków 1, 44-196 Knurów		
INWESTOR:		Wspólnota Mieszkaniowa przy ul. Piłsudczyków 1, 44-196 Knurów		
FUNKCJA	IMIĘ I NAZWISKO	NR UPR.	PODPIS	DATA: 11.2023
PROJEKTOWAŁ	mgr inż. Witold Opaliński	1340/03/U/C		SKALA: 1:100
OPRACOWAŁ	mgr inż. Marcin Tatarczyk			NR RYS.: 4